


Lageplan
hier: Aufteilungsplan

Gemarkung: Garenfeld
Flur: 3
Flurstück(e): 293
Maßstab: 1:250
AZ: 215400
Hagen, den 08.10.2015

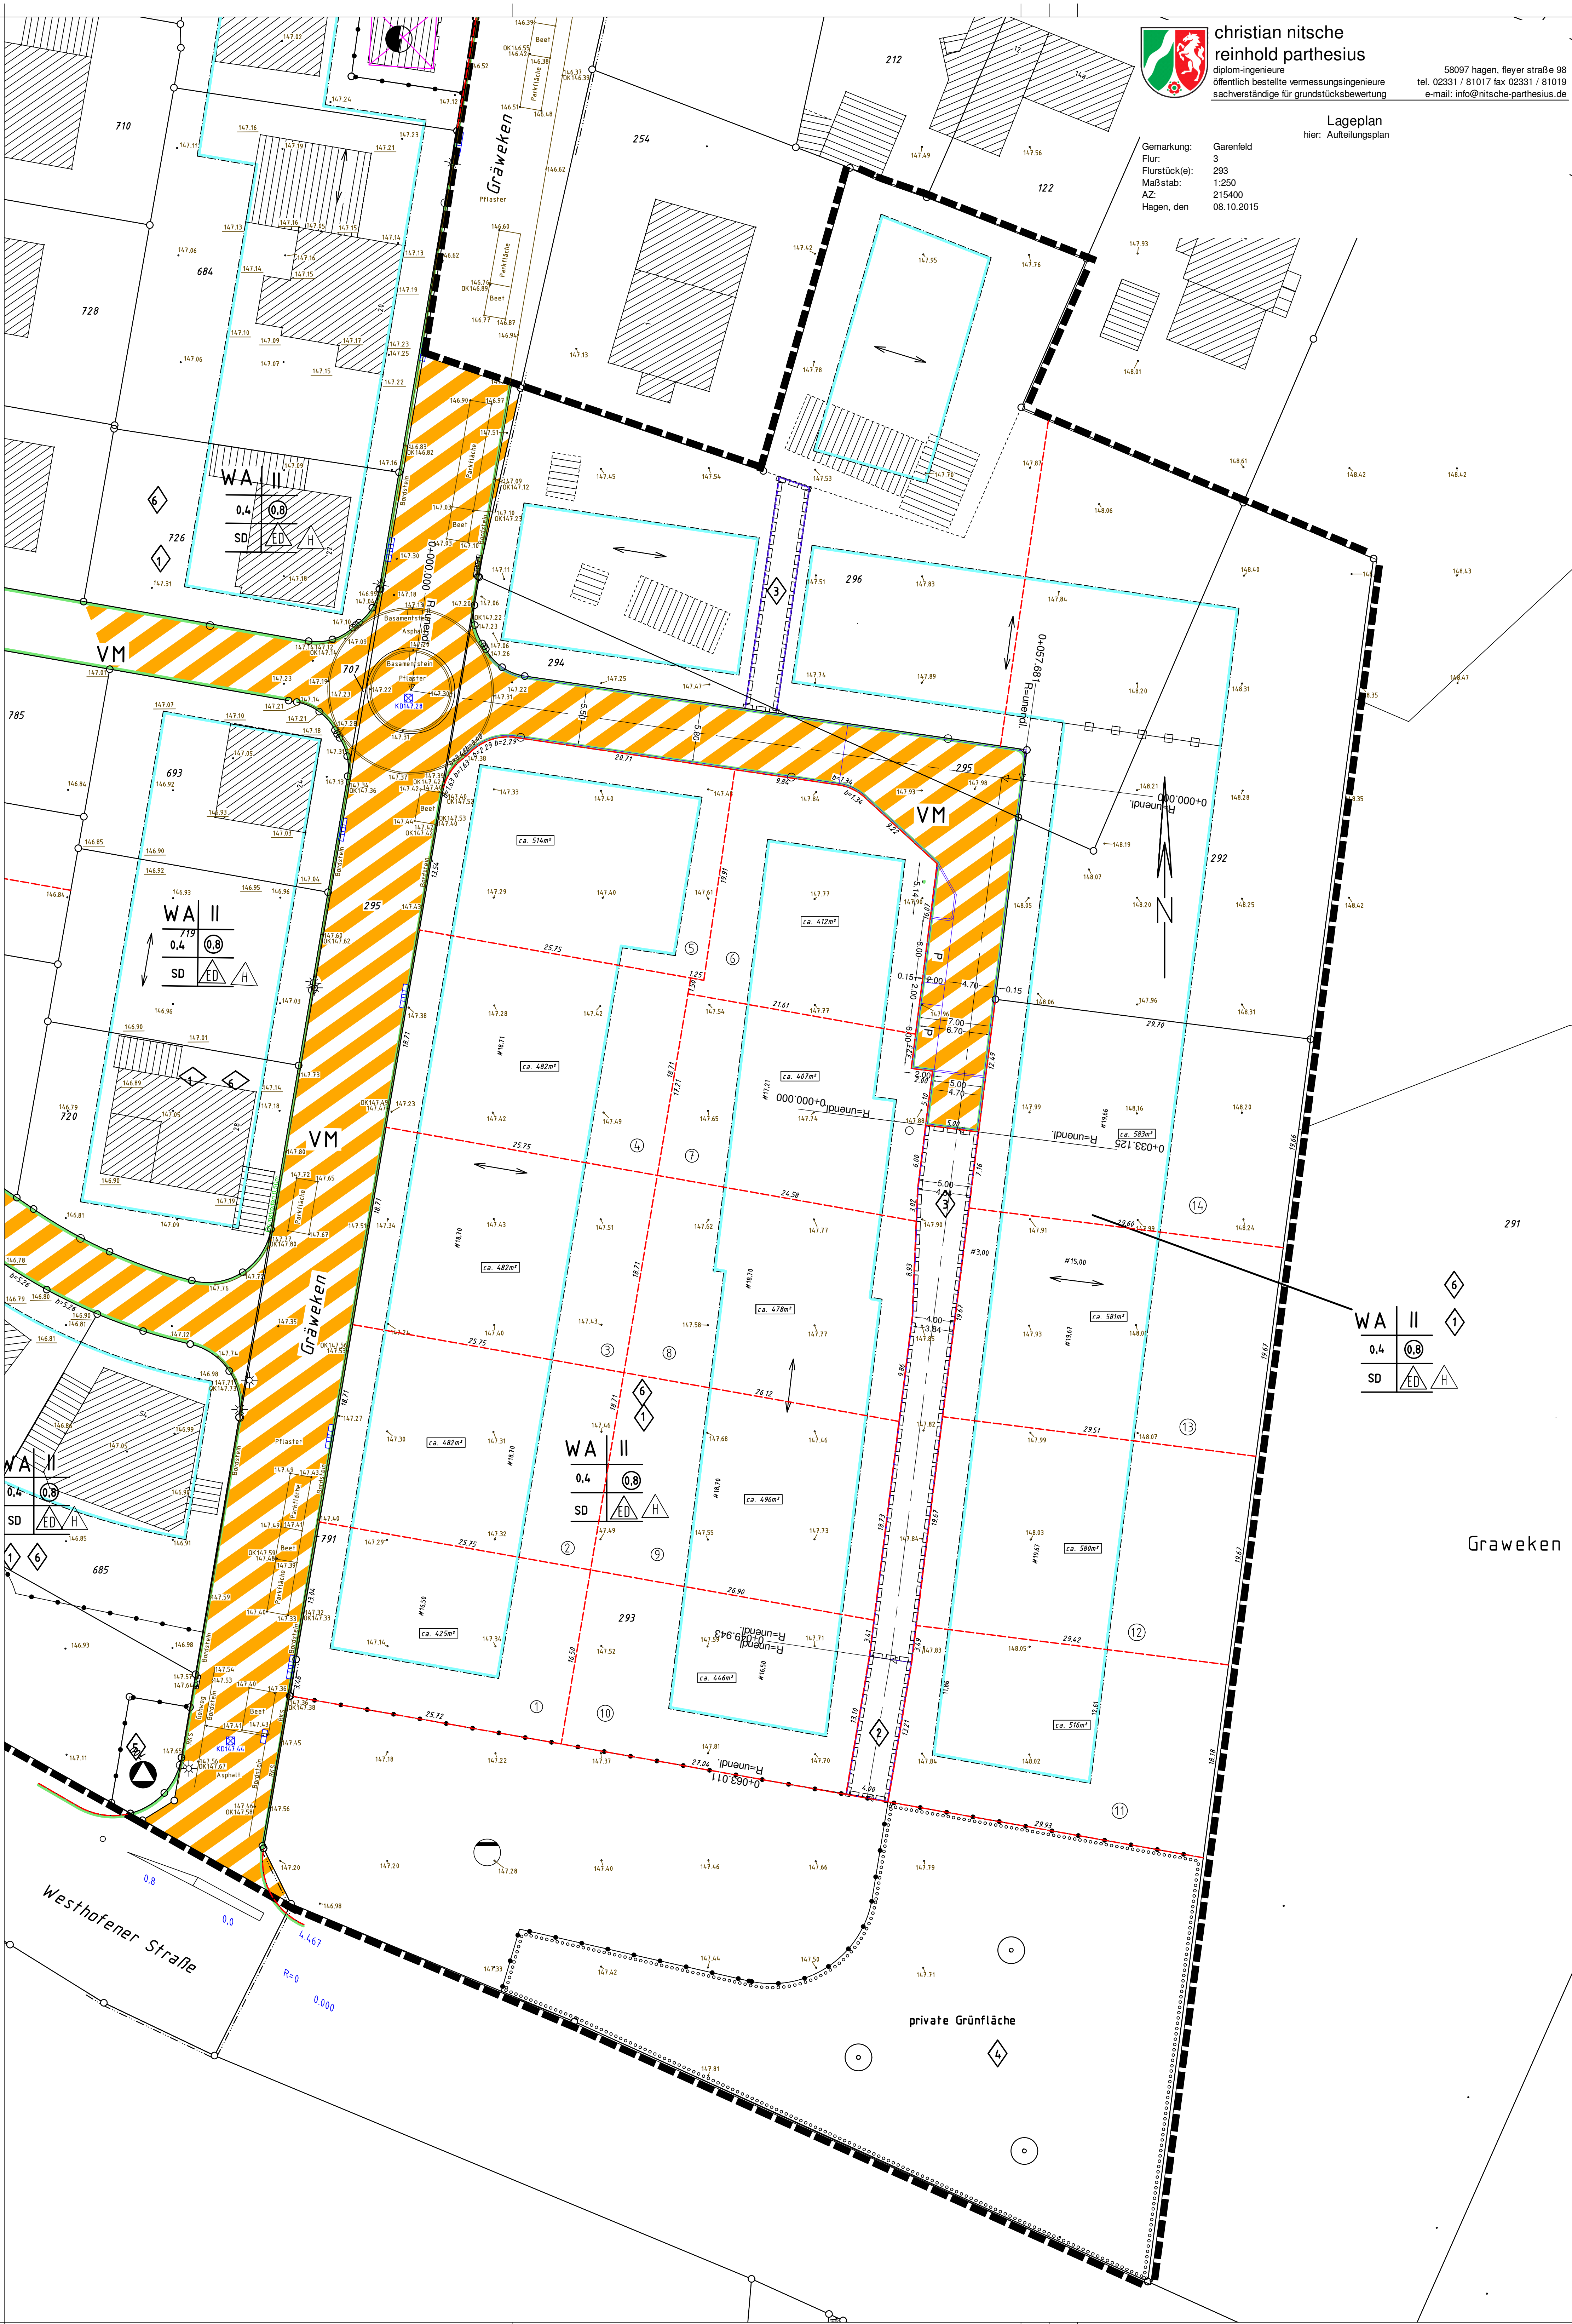

WA II
0.4
SD
ED
H

Graweaken