
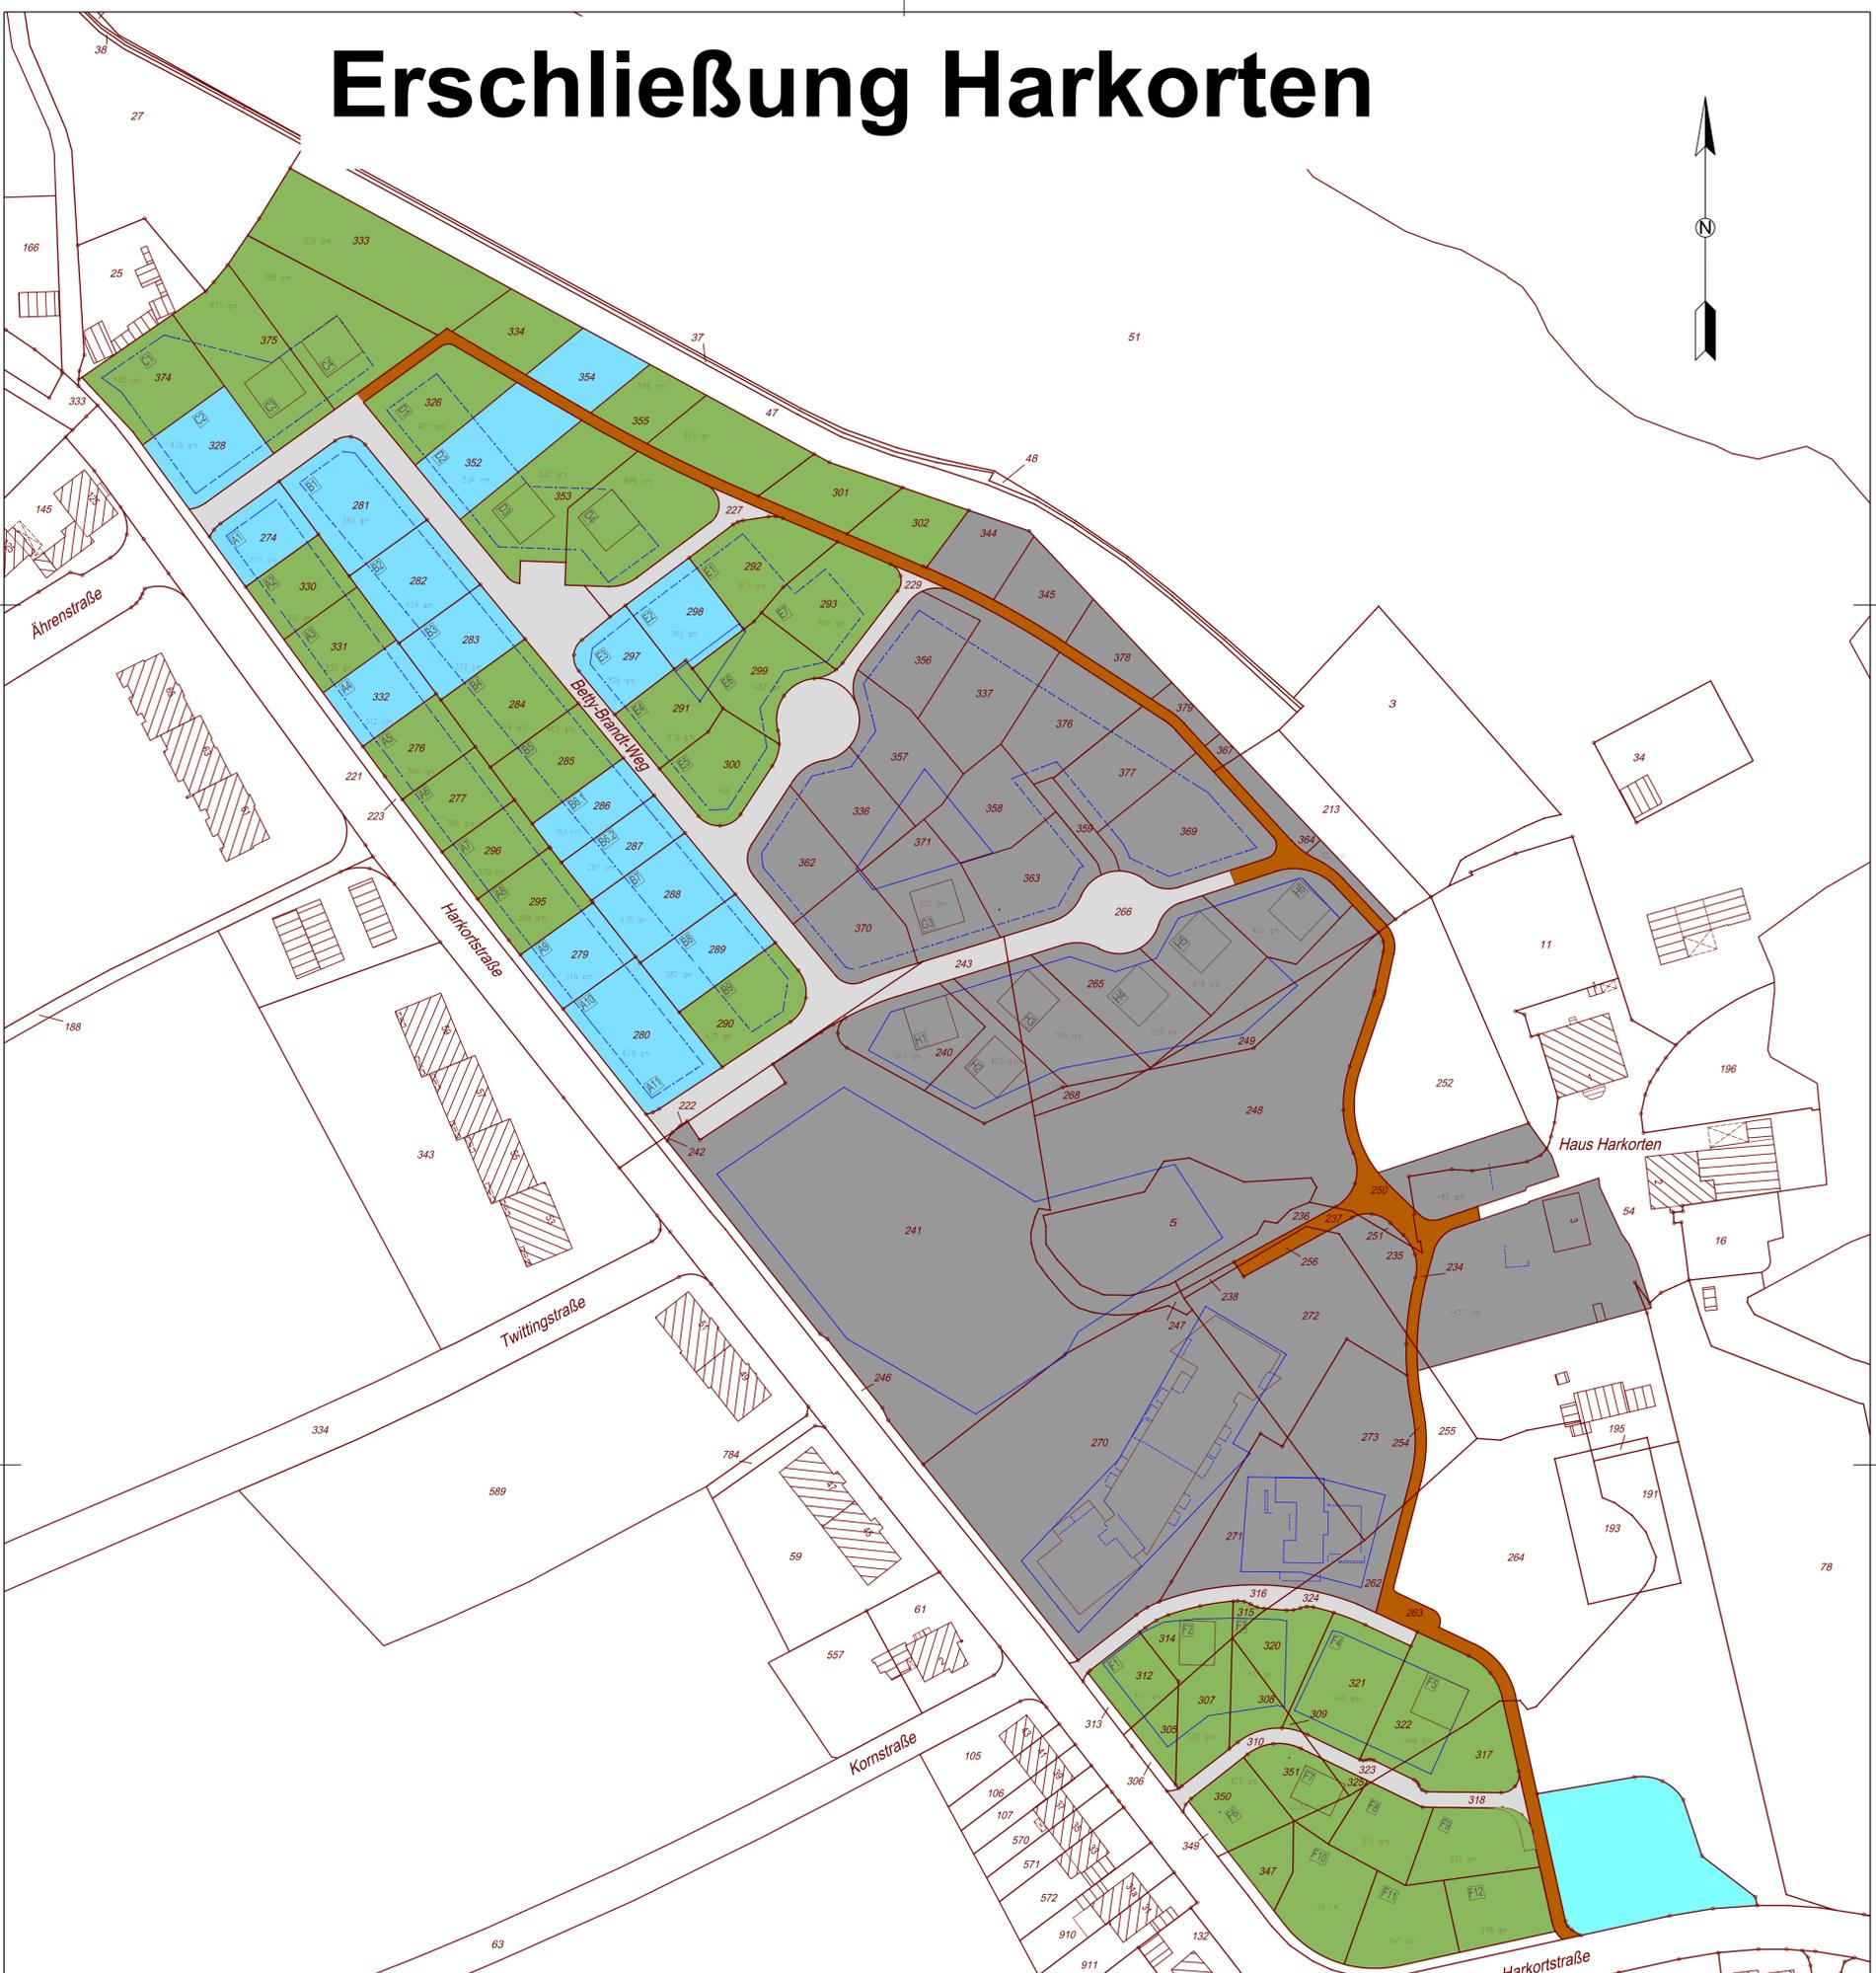


Erschließung Harkorten

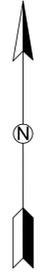

- GRUNDSTÜCK FREI
- GRUNDSTÜCK RESERVIERT
- GRUNDSTÜCK VERKAUFT
- GRUNDSTÜCK RÜCKKAUFLASSUNGSFREI
- RAD-UND FUBWEG
- FLÄCHE FÜR WASSERWIRTSCHAFT
- VERKEHRSFLÄCHEN
- DIV. EIGENTÜMER

HEG Hagener Erschließungs- und Entwicklungsgesellschaft mbH
Eintragung im Handelsregister des Amtsgerichts Hagen, HRB 17000

gez. Bihs
Geschäftsführer

**Erschließung Harkorten
 Lageplan Eigentümer**

Maßstab 1: 750	Projekt-Nr.	bearb.	Datum
CAD-Nr.	gez.	gez. Bänsch	19.04.2017

Abteilung: _____

Überprüft: _____ Datum _____