
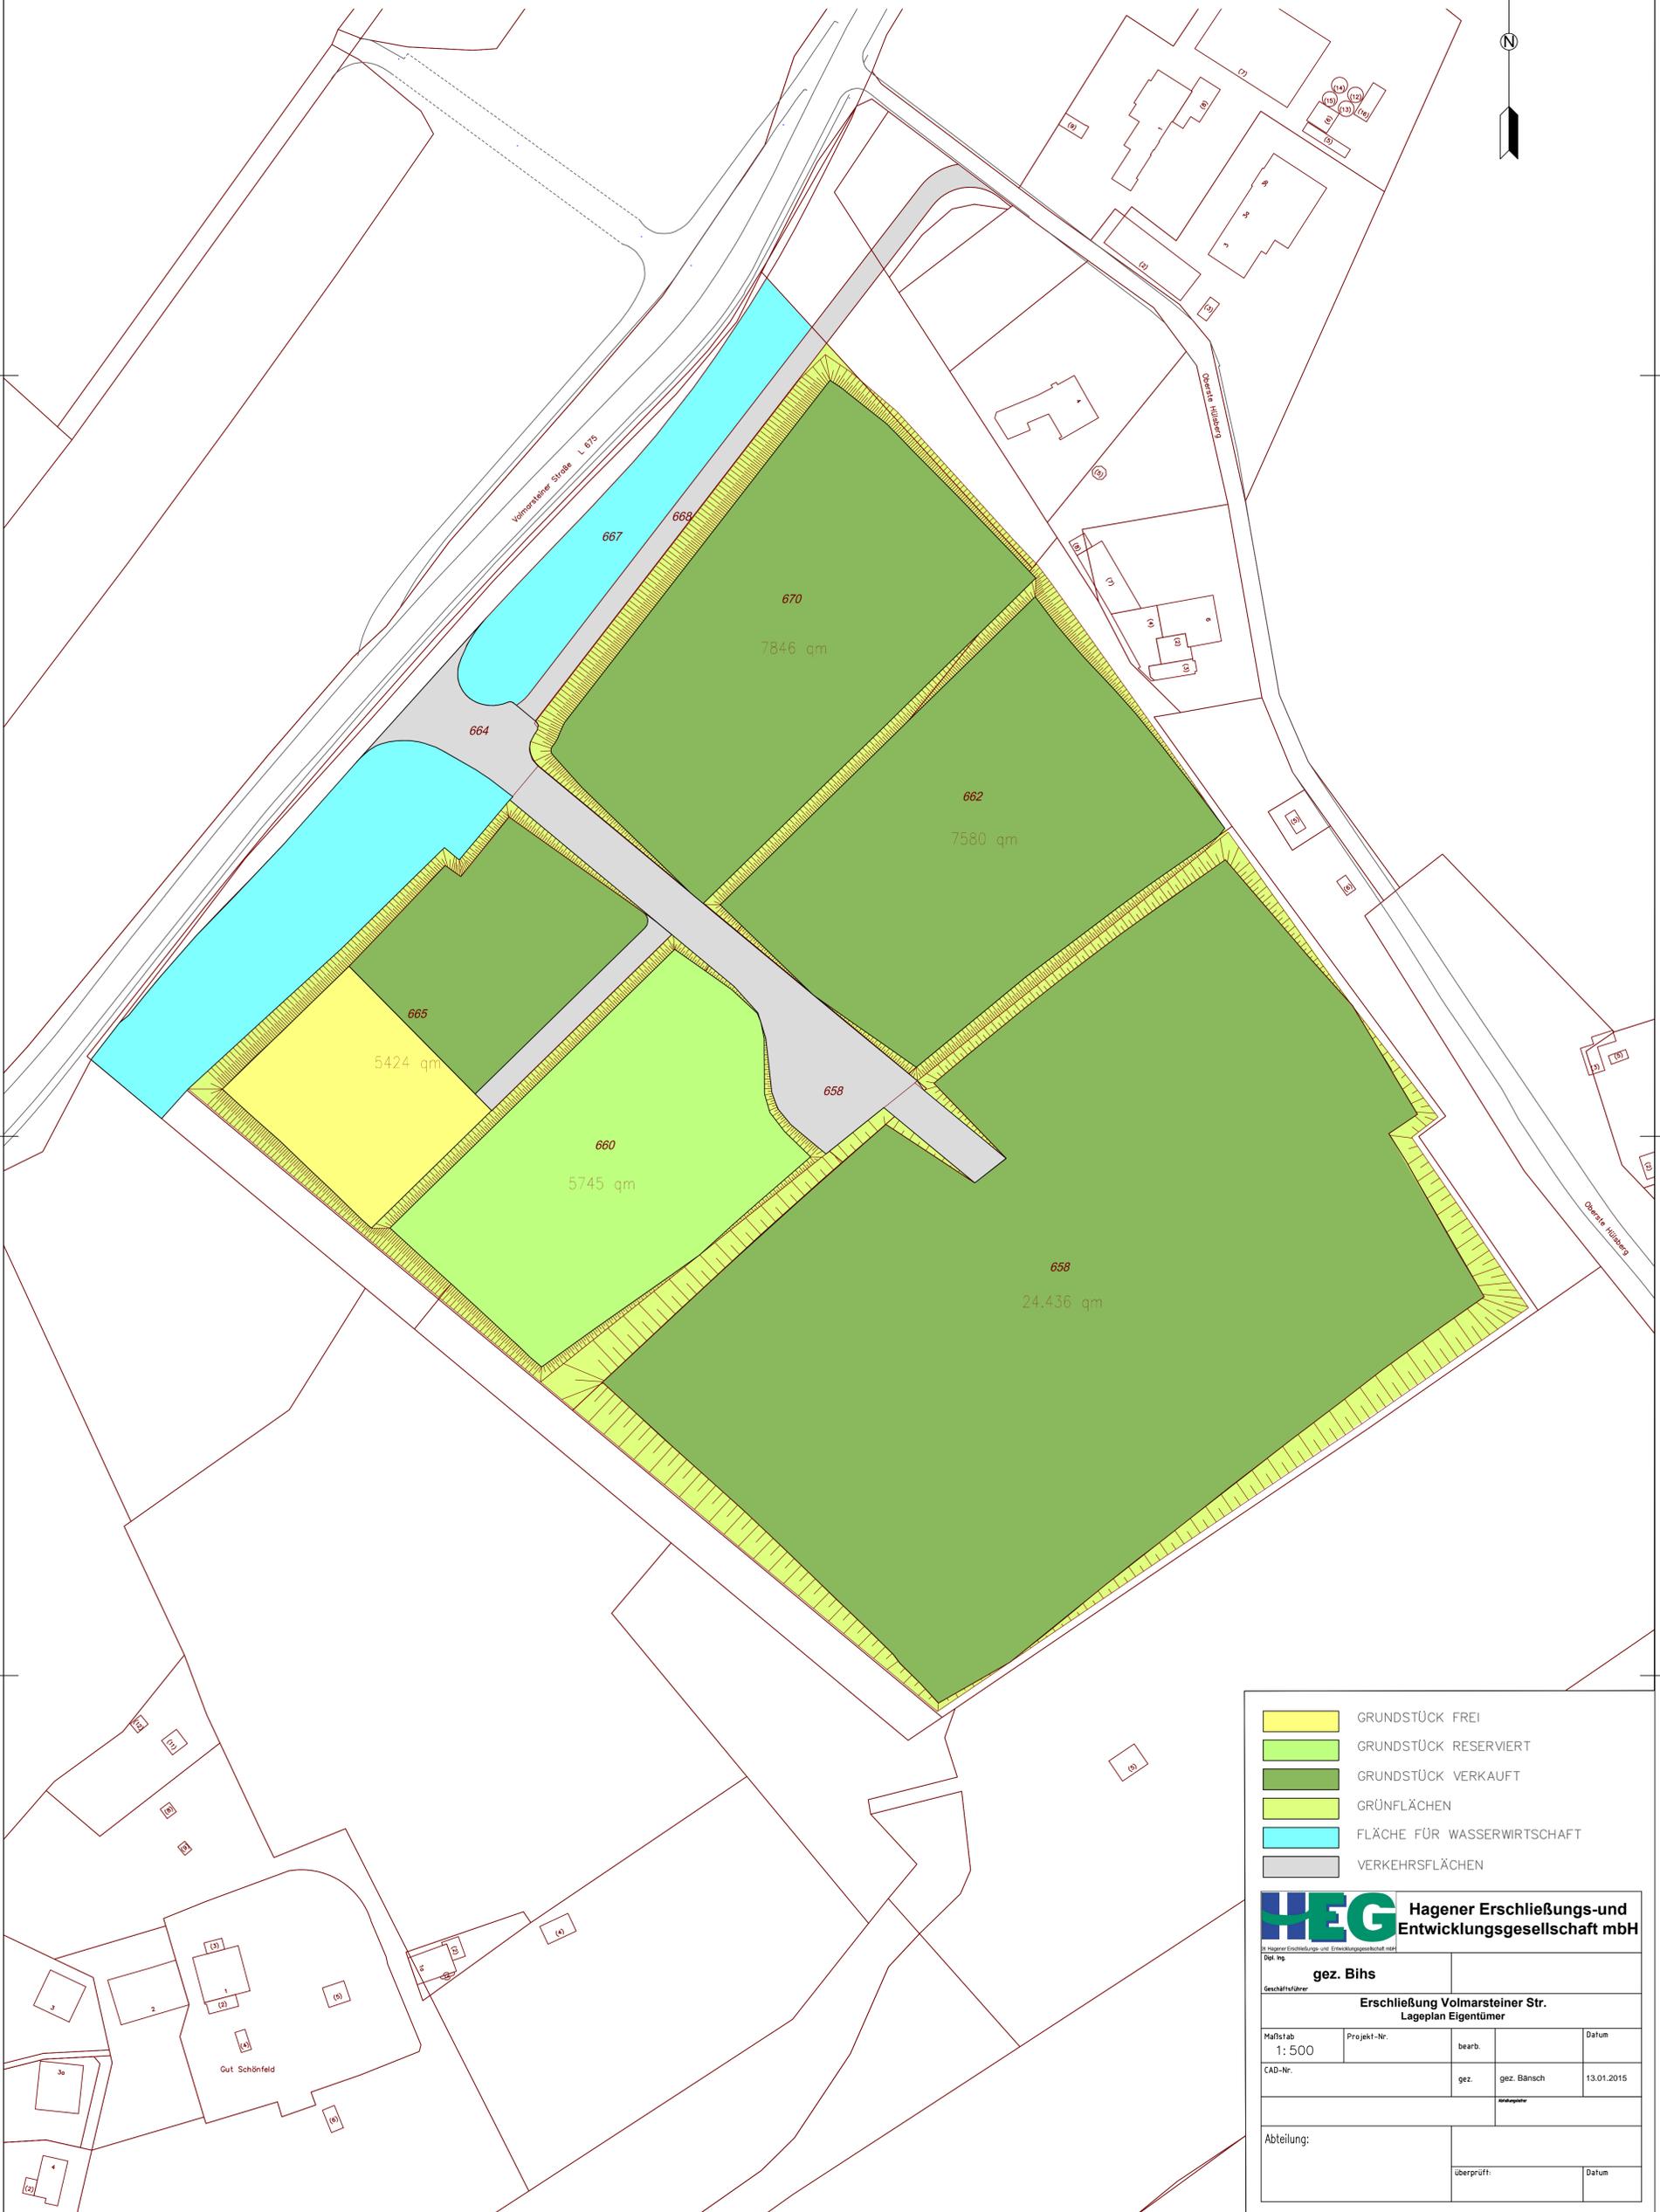


Erschließung Volmarsteiner Str.

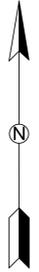

	GRUNDSTÜCK FREI
	GRUNDSTÜCK RESERVIERT
	GRUNDSTÜCK VERKAUFT
	GRÜNFLÄCHEN
	FLÄCHE FÜR WASSERWIRTSCHAFT
	VERKEHRSLÄCHEN

HEG Hagener Erschließungs- und Entwicklungsgesellschaft mbH
Hagener Erschließungs- und Entwicklungsgesellschaft mbH
 Dipl. Ing.

gez. Bihs

Geschäftsführer

Erschließung Volmarsteiner Str.
 Lageplan Eigentümer

Maßstab 1: 500	Projekt-Nr.	bearb.	Datum
CAD-Nr.	gez.	gez. Bänsch	13.01.2015

Abteilung:

Überprüft:	Datum
------------	-------